


GESTIONE EMERGENZA ANTINCENDIO

Servizio prevenzione e protezione
Comune di Nizza Monferrato
"Foro Boario"

	Percorso di uscita orizzontale
	Percorso di uscita verso il basso
	Percorso di uscita verso l'alto
	Cassetta pronto soccorso
	Quadro elettrico
	Centrale allarmi
	Pulsante di sgancio
	Estintore
	Idrante DN 45
	Pulsante di allarme

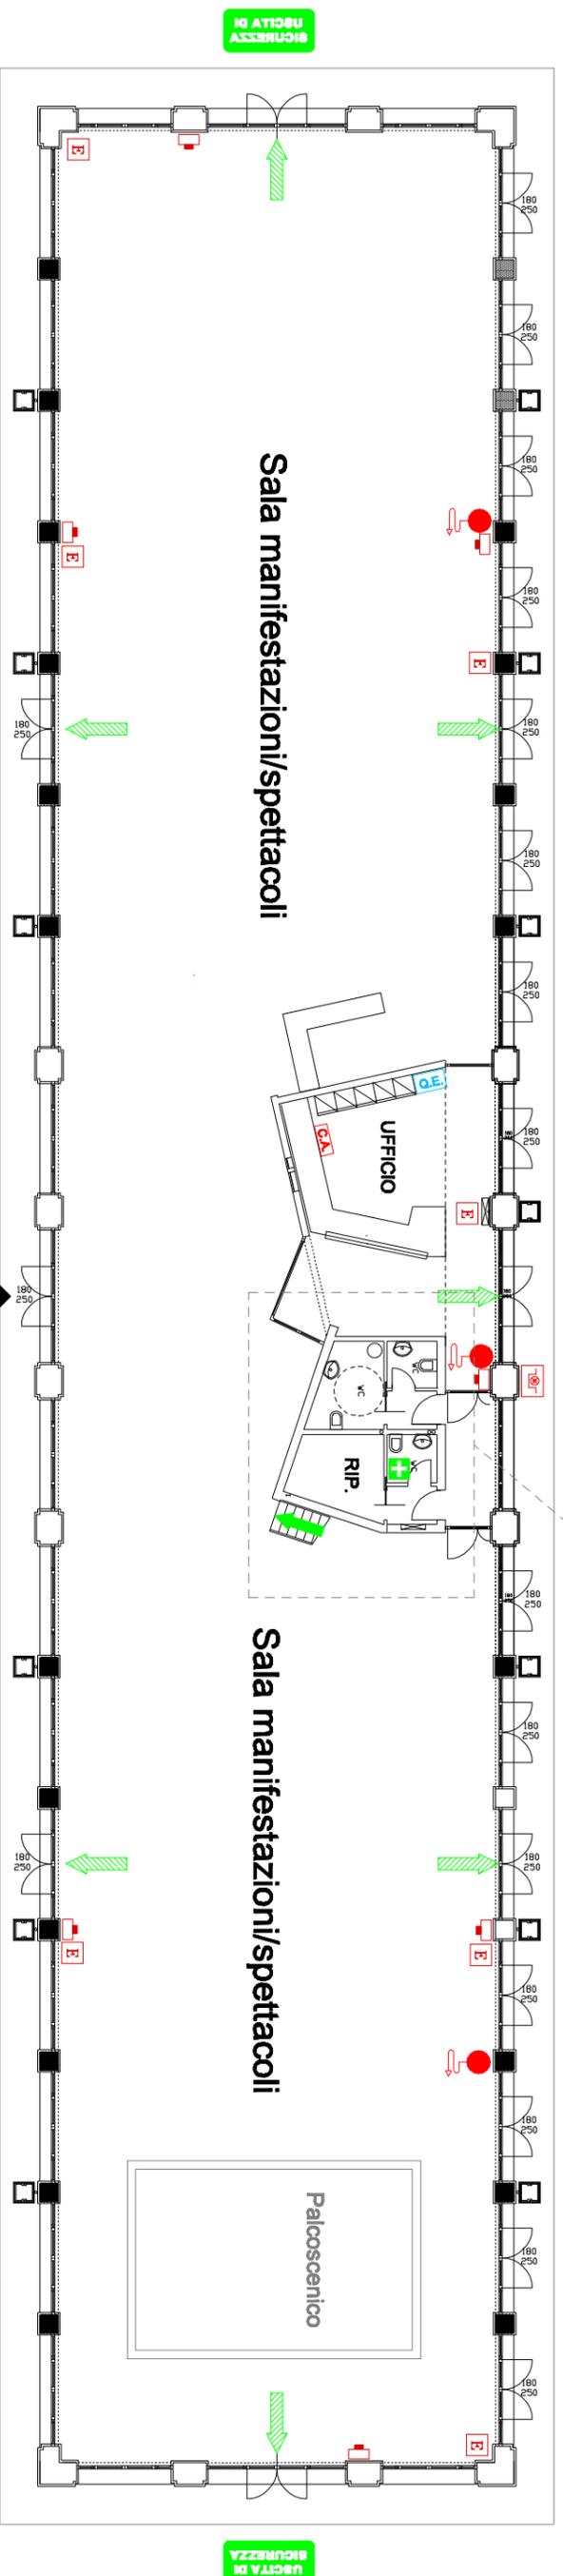

MISURE PREVENTIVE	MISURE EMERGENZA
1) Vietato fumare dove è apposta specifica indicazione	1) Segnalare i principi di incendio alla squadra antincendio
2) Usare gli appositi portacenere dove è consentito fumare	2) Non prendere alcuna iniziativa personale
3) Vietato gettare nei cestini porta rifiuti e sui pavimenti mozziconi di sigarette, materiali infiammabili	3) Seguire le istruzioni della squadra antincendio
4) Controllare preventivamente i cartelli che indicano le vie di esodo	4) Interrompere immediatamente ogni attività
	5) Seguire il personale lungo le vie di esodo verso zone sicure
	6) Non gridare per non diffondere il panico
	7) In presenza di fumo, camminare abbassati (proteggendo naso e bocca con un fazzoletto possibilmente umido)
	8) E' vietato prendere iniziative personali diverse da quelle previste perché potrebbero compromettere la propria ed altrui incolumità.
	9) In presenza di fumo camminare abbassati

NUMERI UTILI

NUMERO UNICO EUROPEO PER LE EMERGENZE 112